


# Псковский академический театр драмы имени А.С.Пушкина Галерея "ЦЕХ"





## План помещения

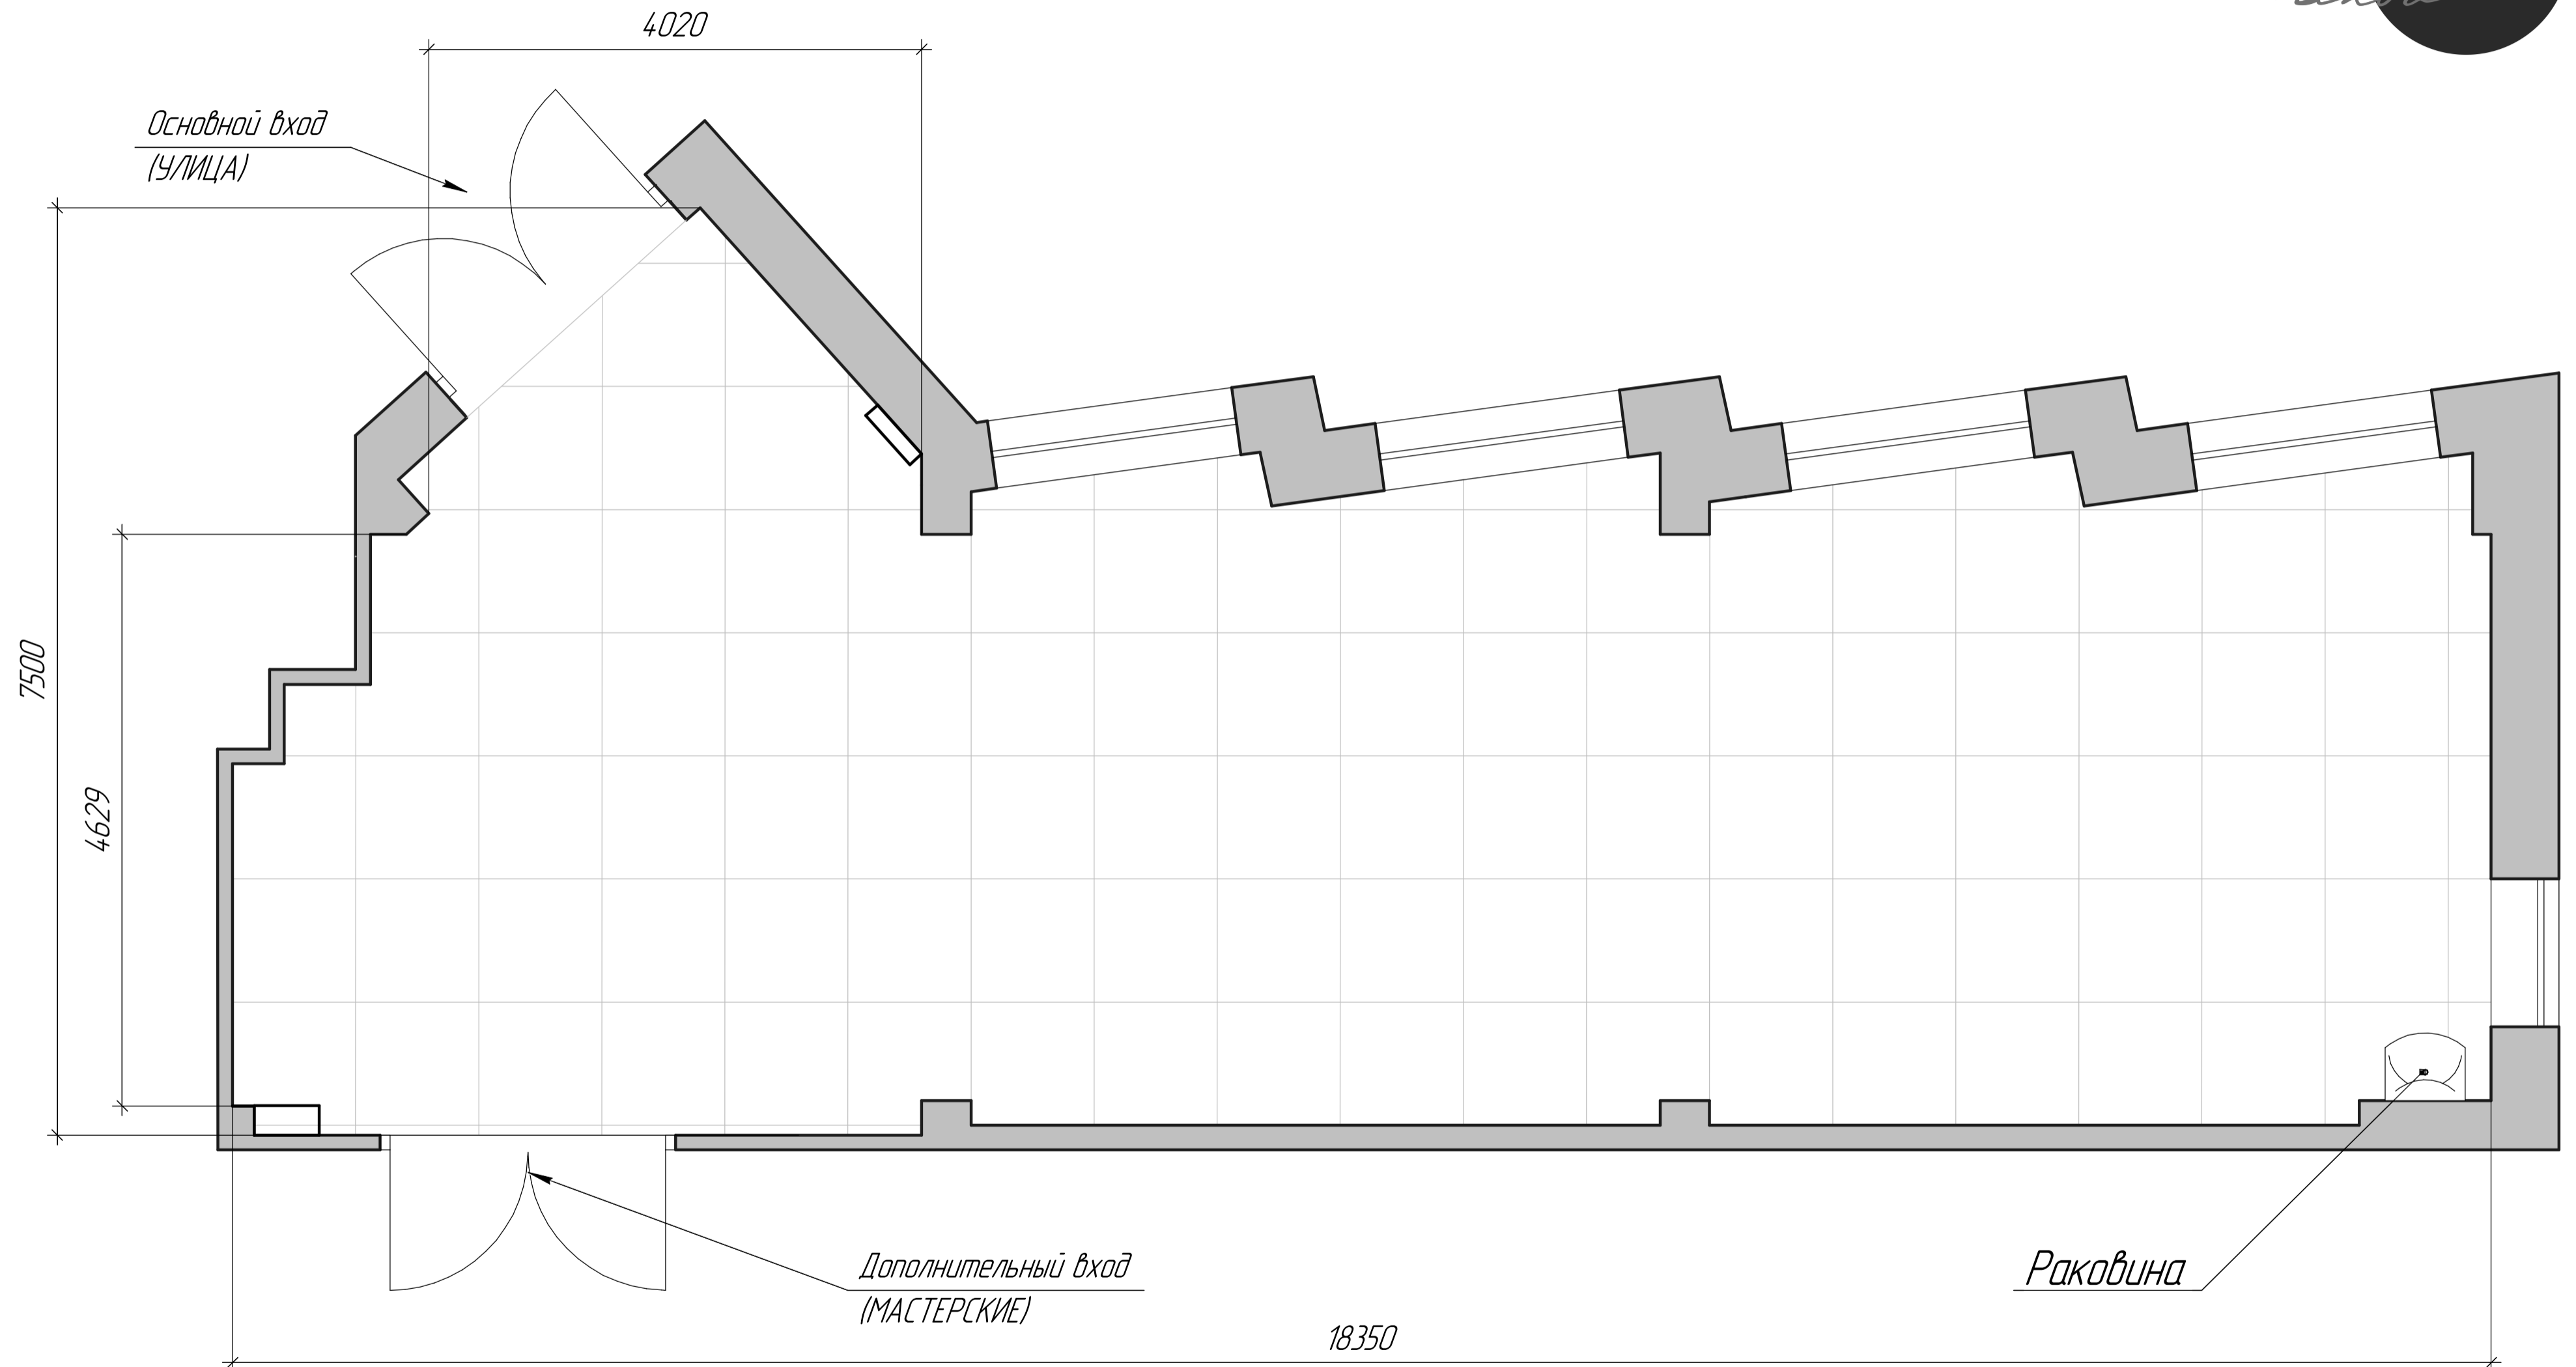


примечание:  
1. Все размеры указаны в миллиметрах  
2. Высота потолка 3550, высота до осветительных приборов 3000  
3. Шаг сетки - 1 метр

# Обмерочный план помещения

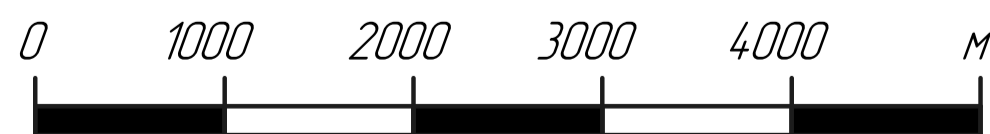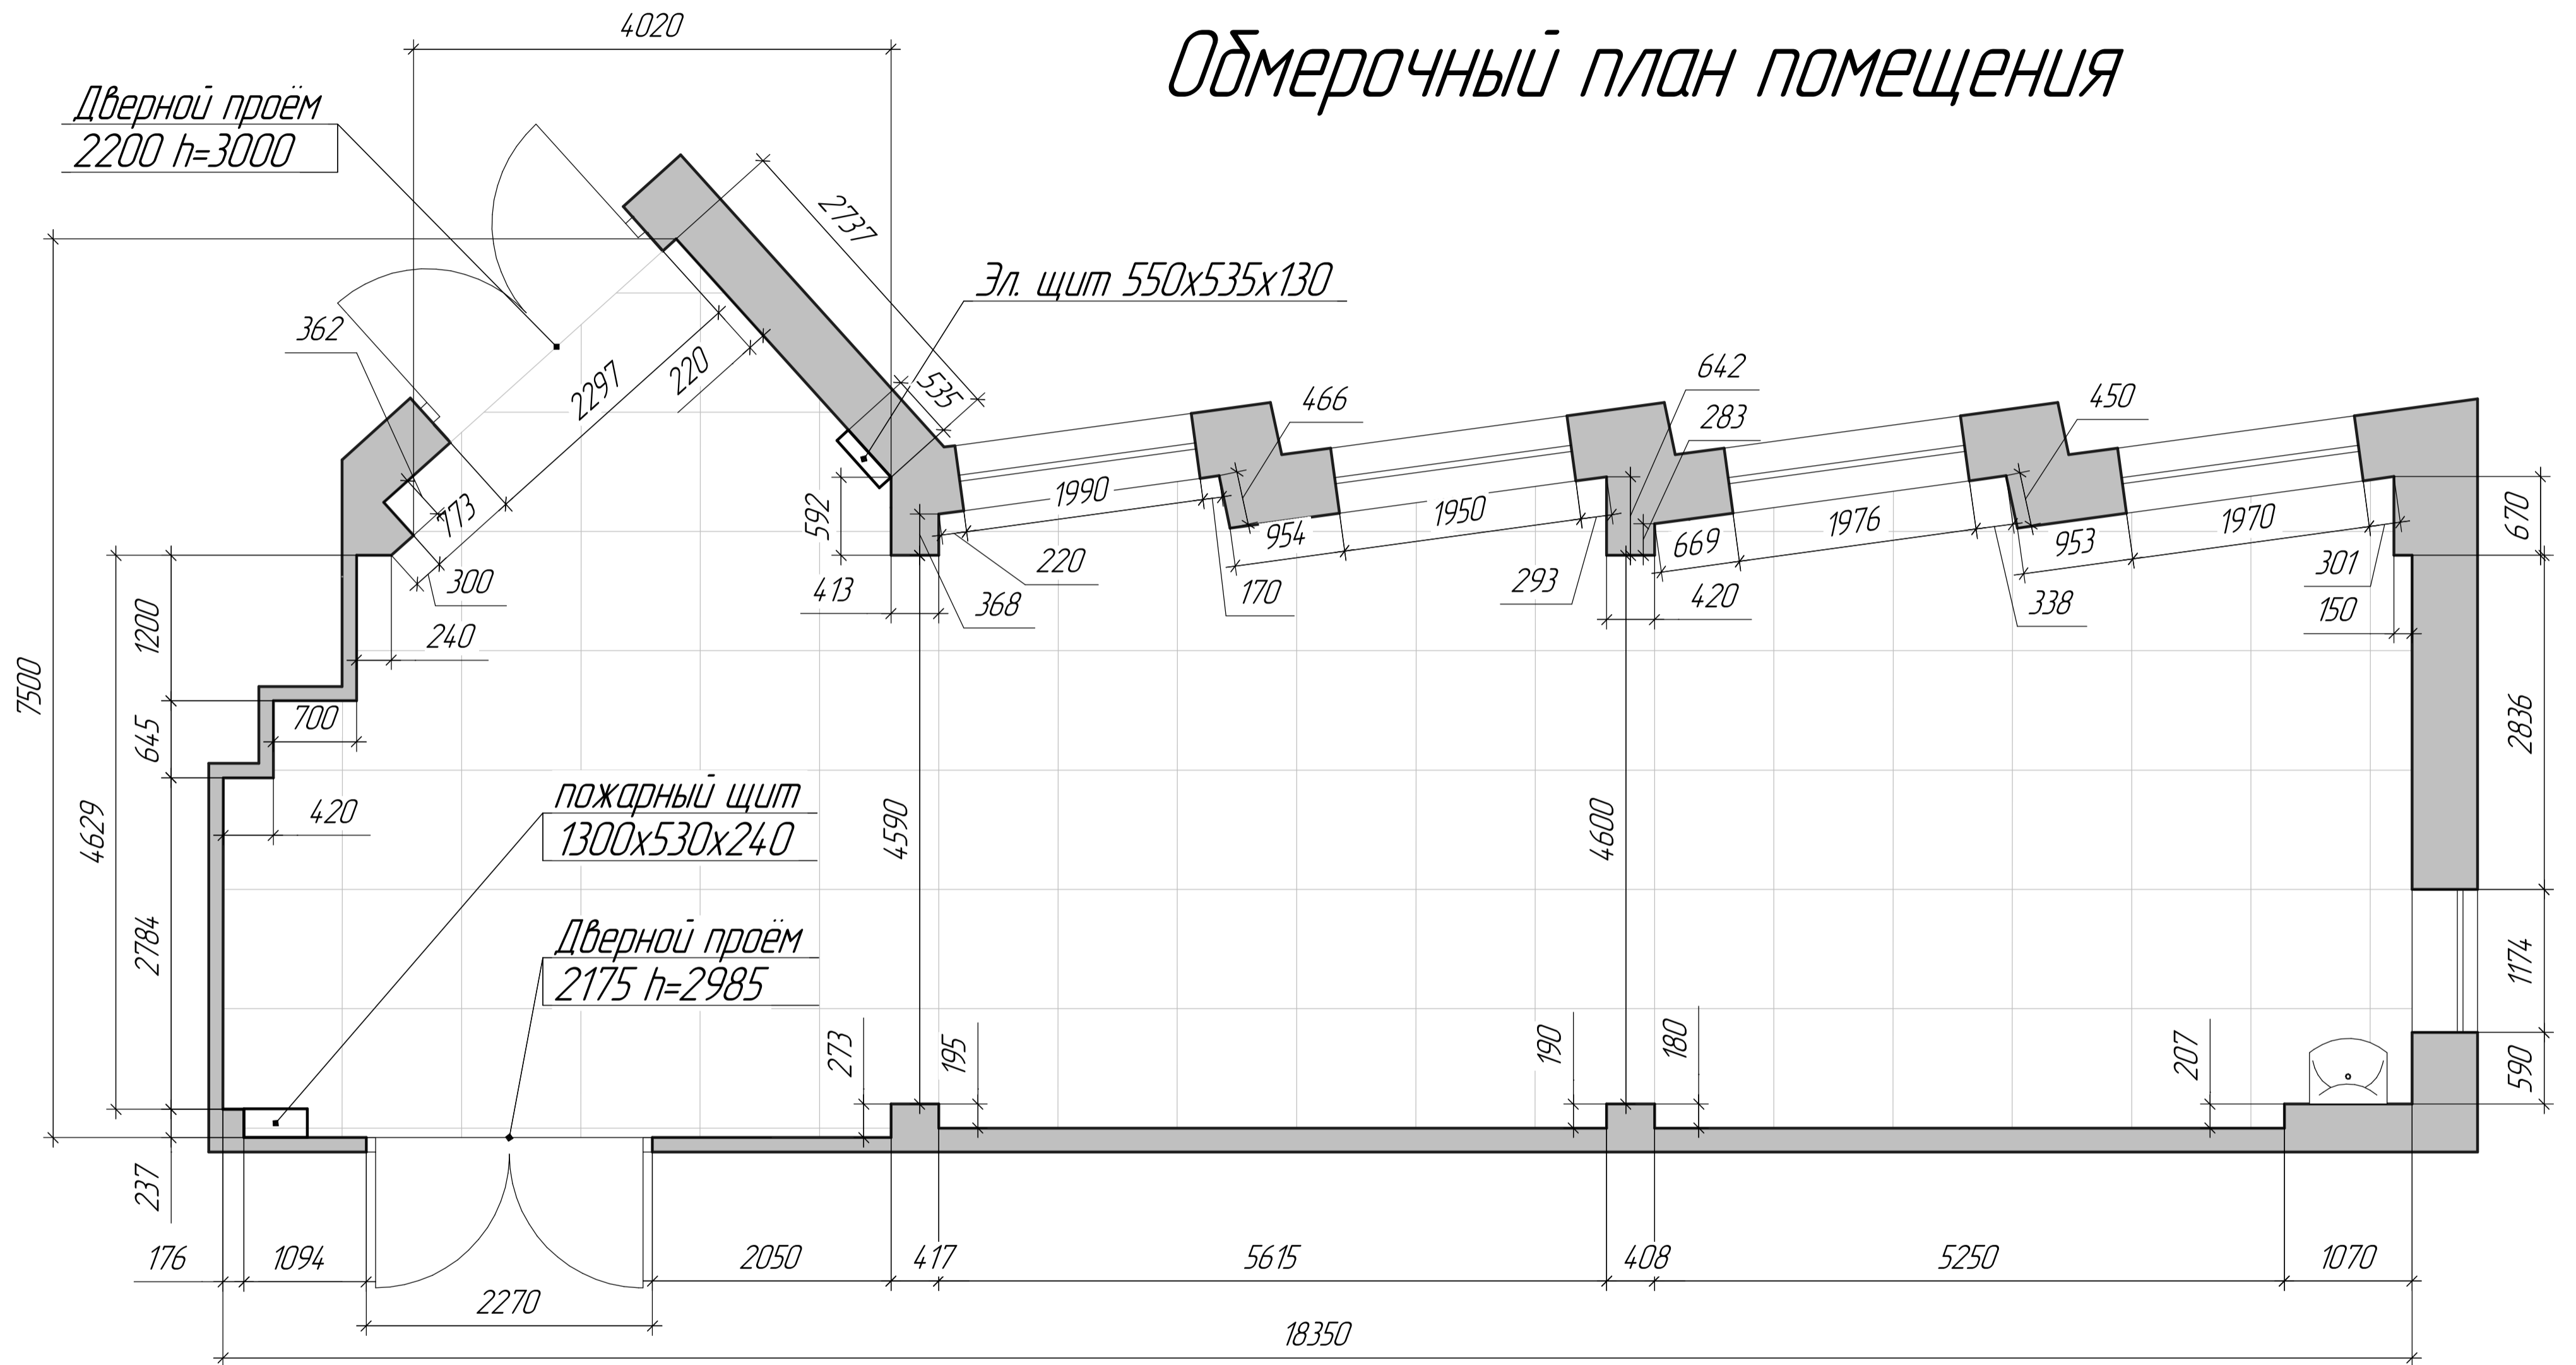


примечание:  
 1. Все размеры указаны в миллиметрах  
 2. Высота потолка 3550, высота до осветительных приборов 3000  
 3. Шаг сетки - 1 метр


# План расположения розеток

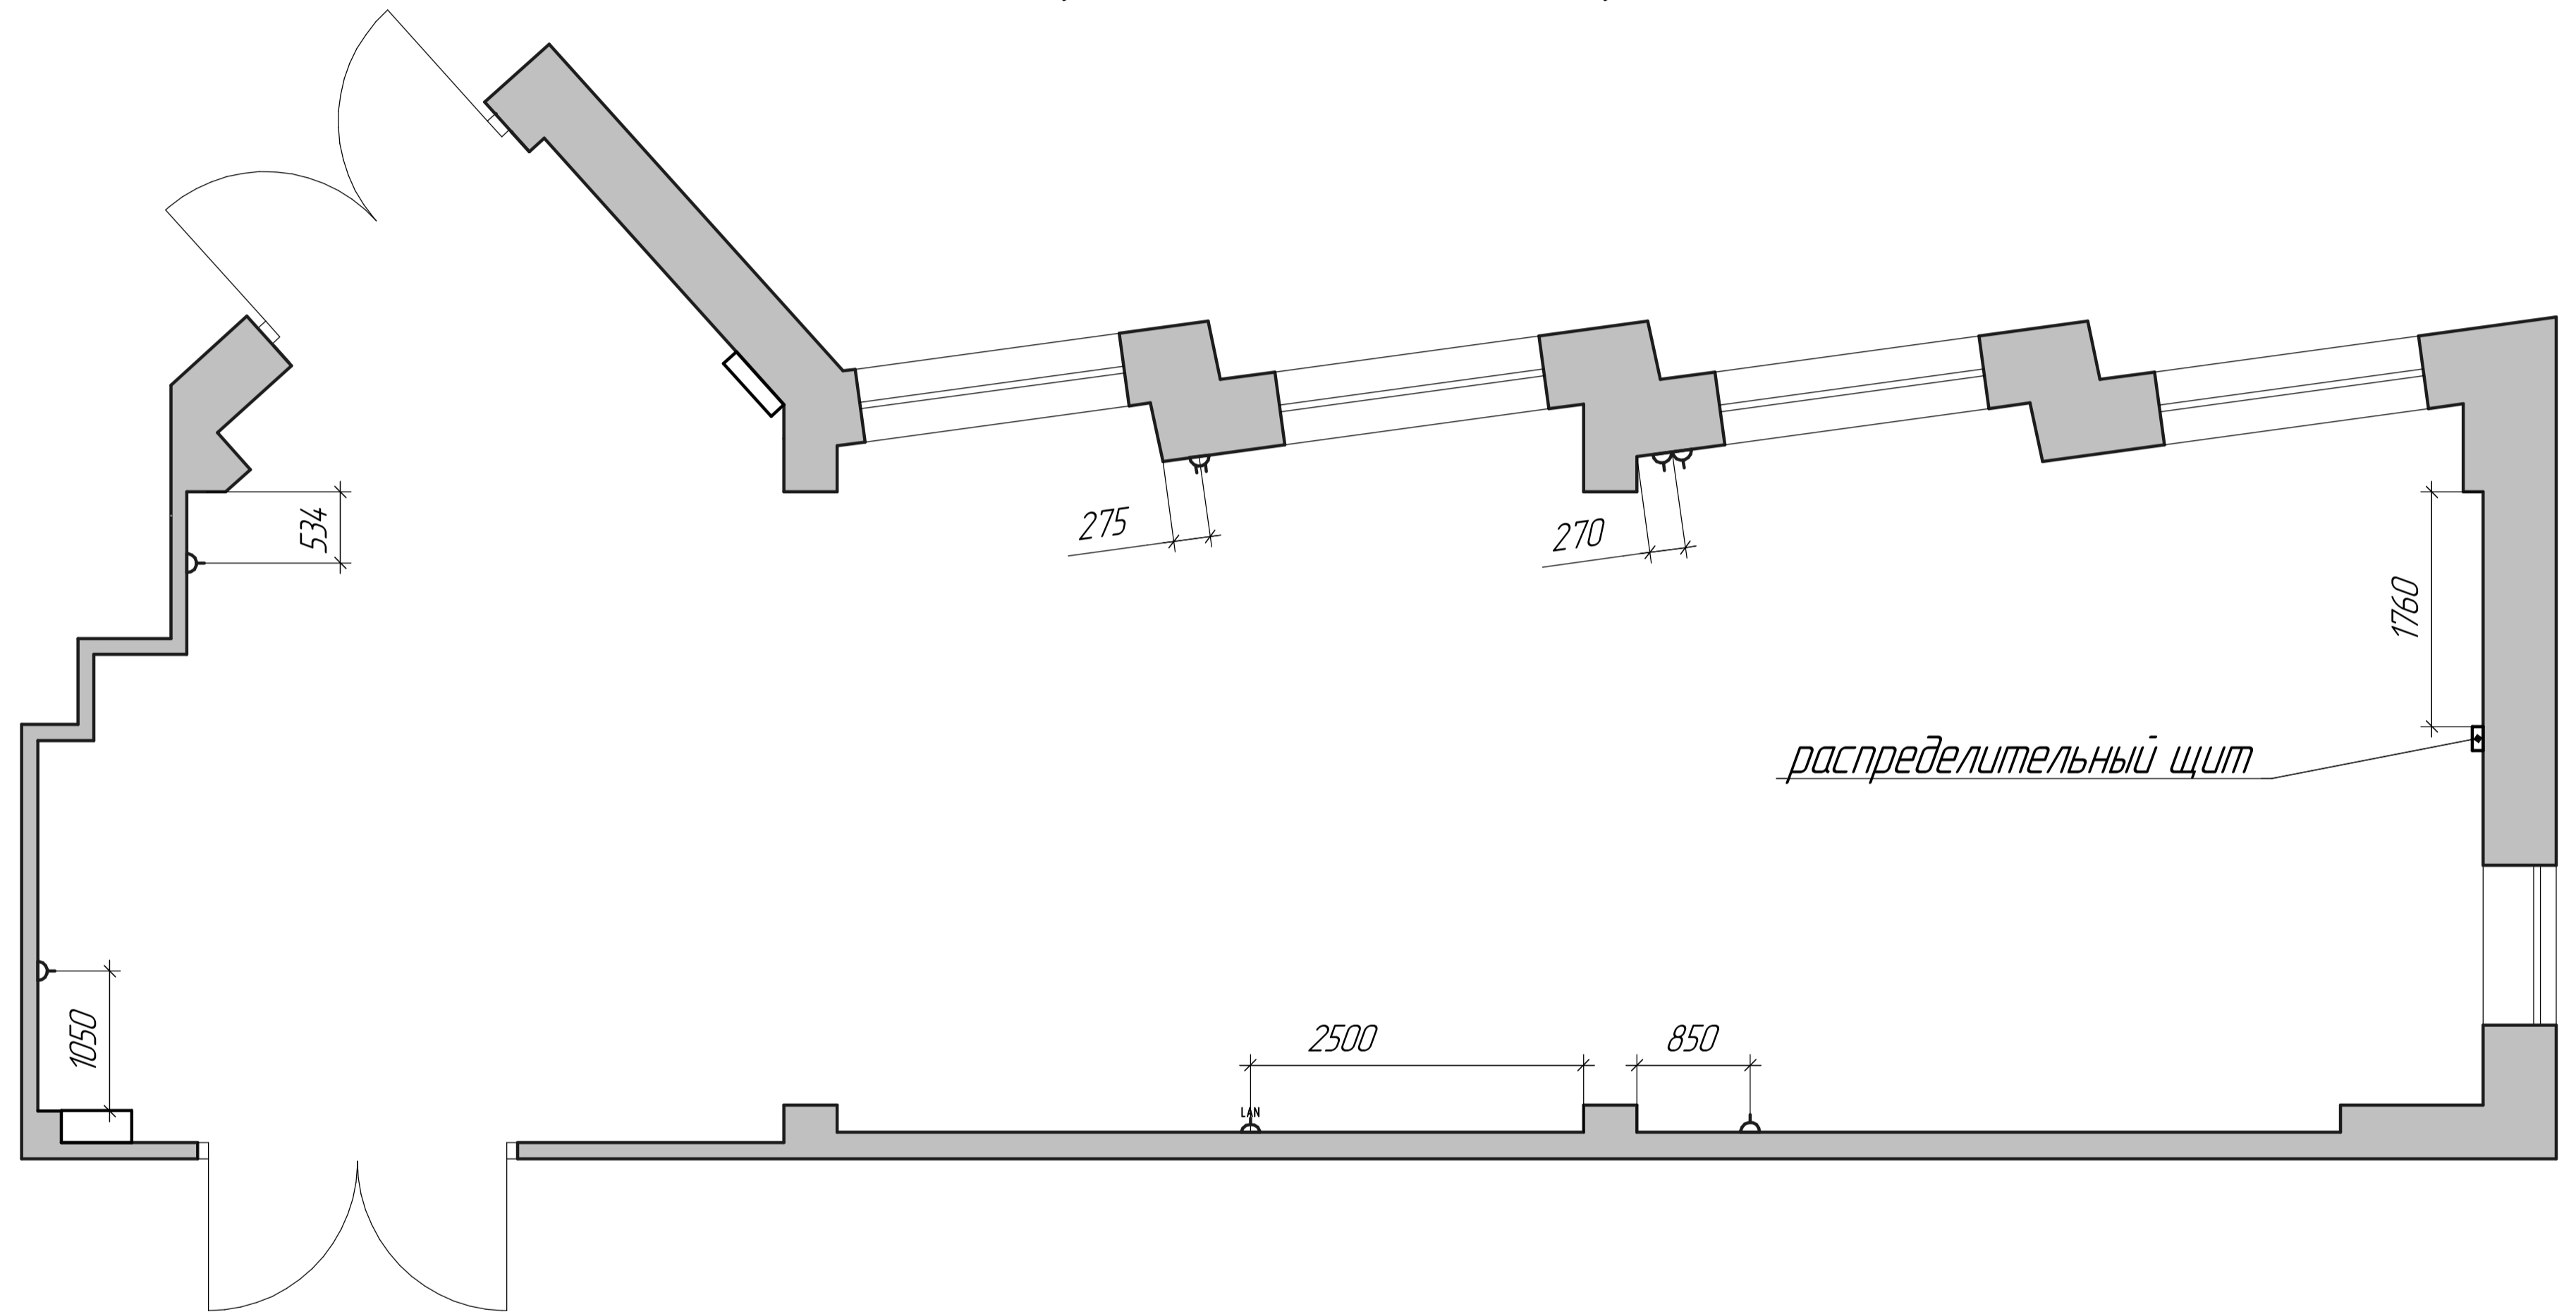


Условные обозначения:

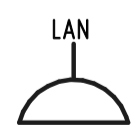

Сетевая розетка (Интернет)

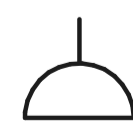

Розетка

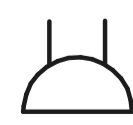

Розетка двойная

примечание:

1. Все размеры указаны в миллиметрах
2. Высота потолка 3550, высота до осветительных приборов 3000
3. Розетки на высоте 1500 от уровня пола